
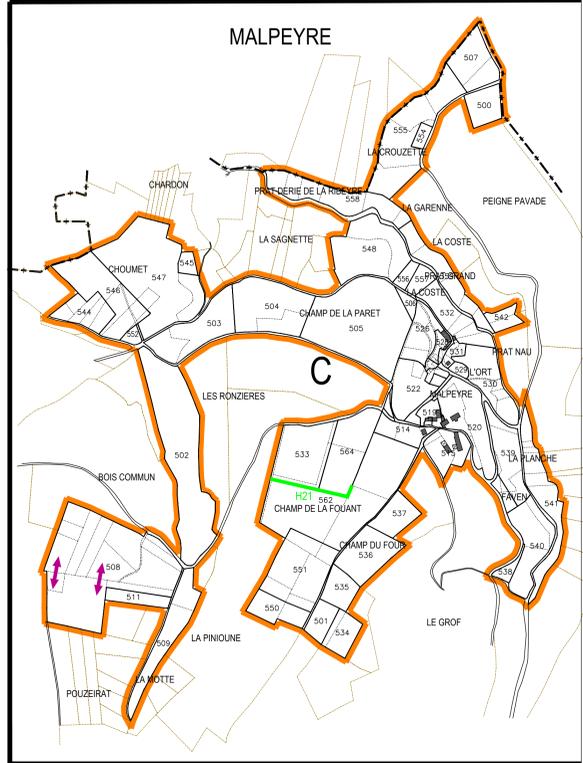


LUBILHAC NORD  
TRAVAUX CONNEXES - AVANT-PROJET

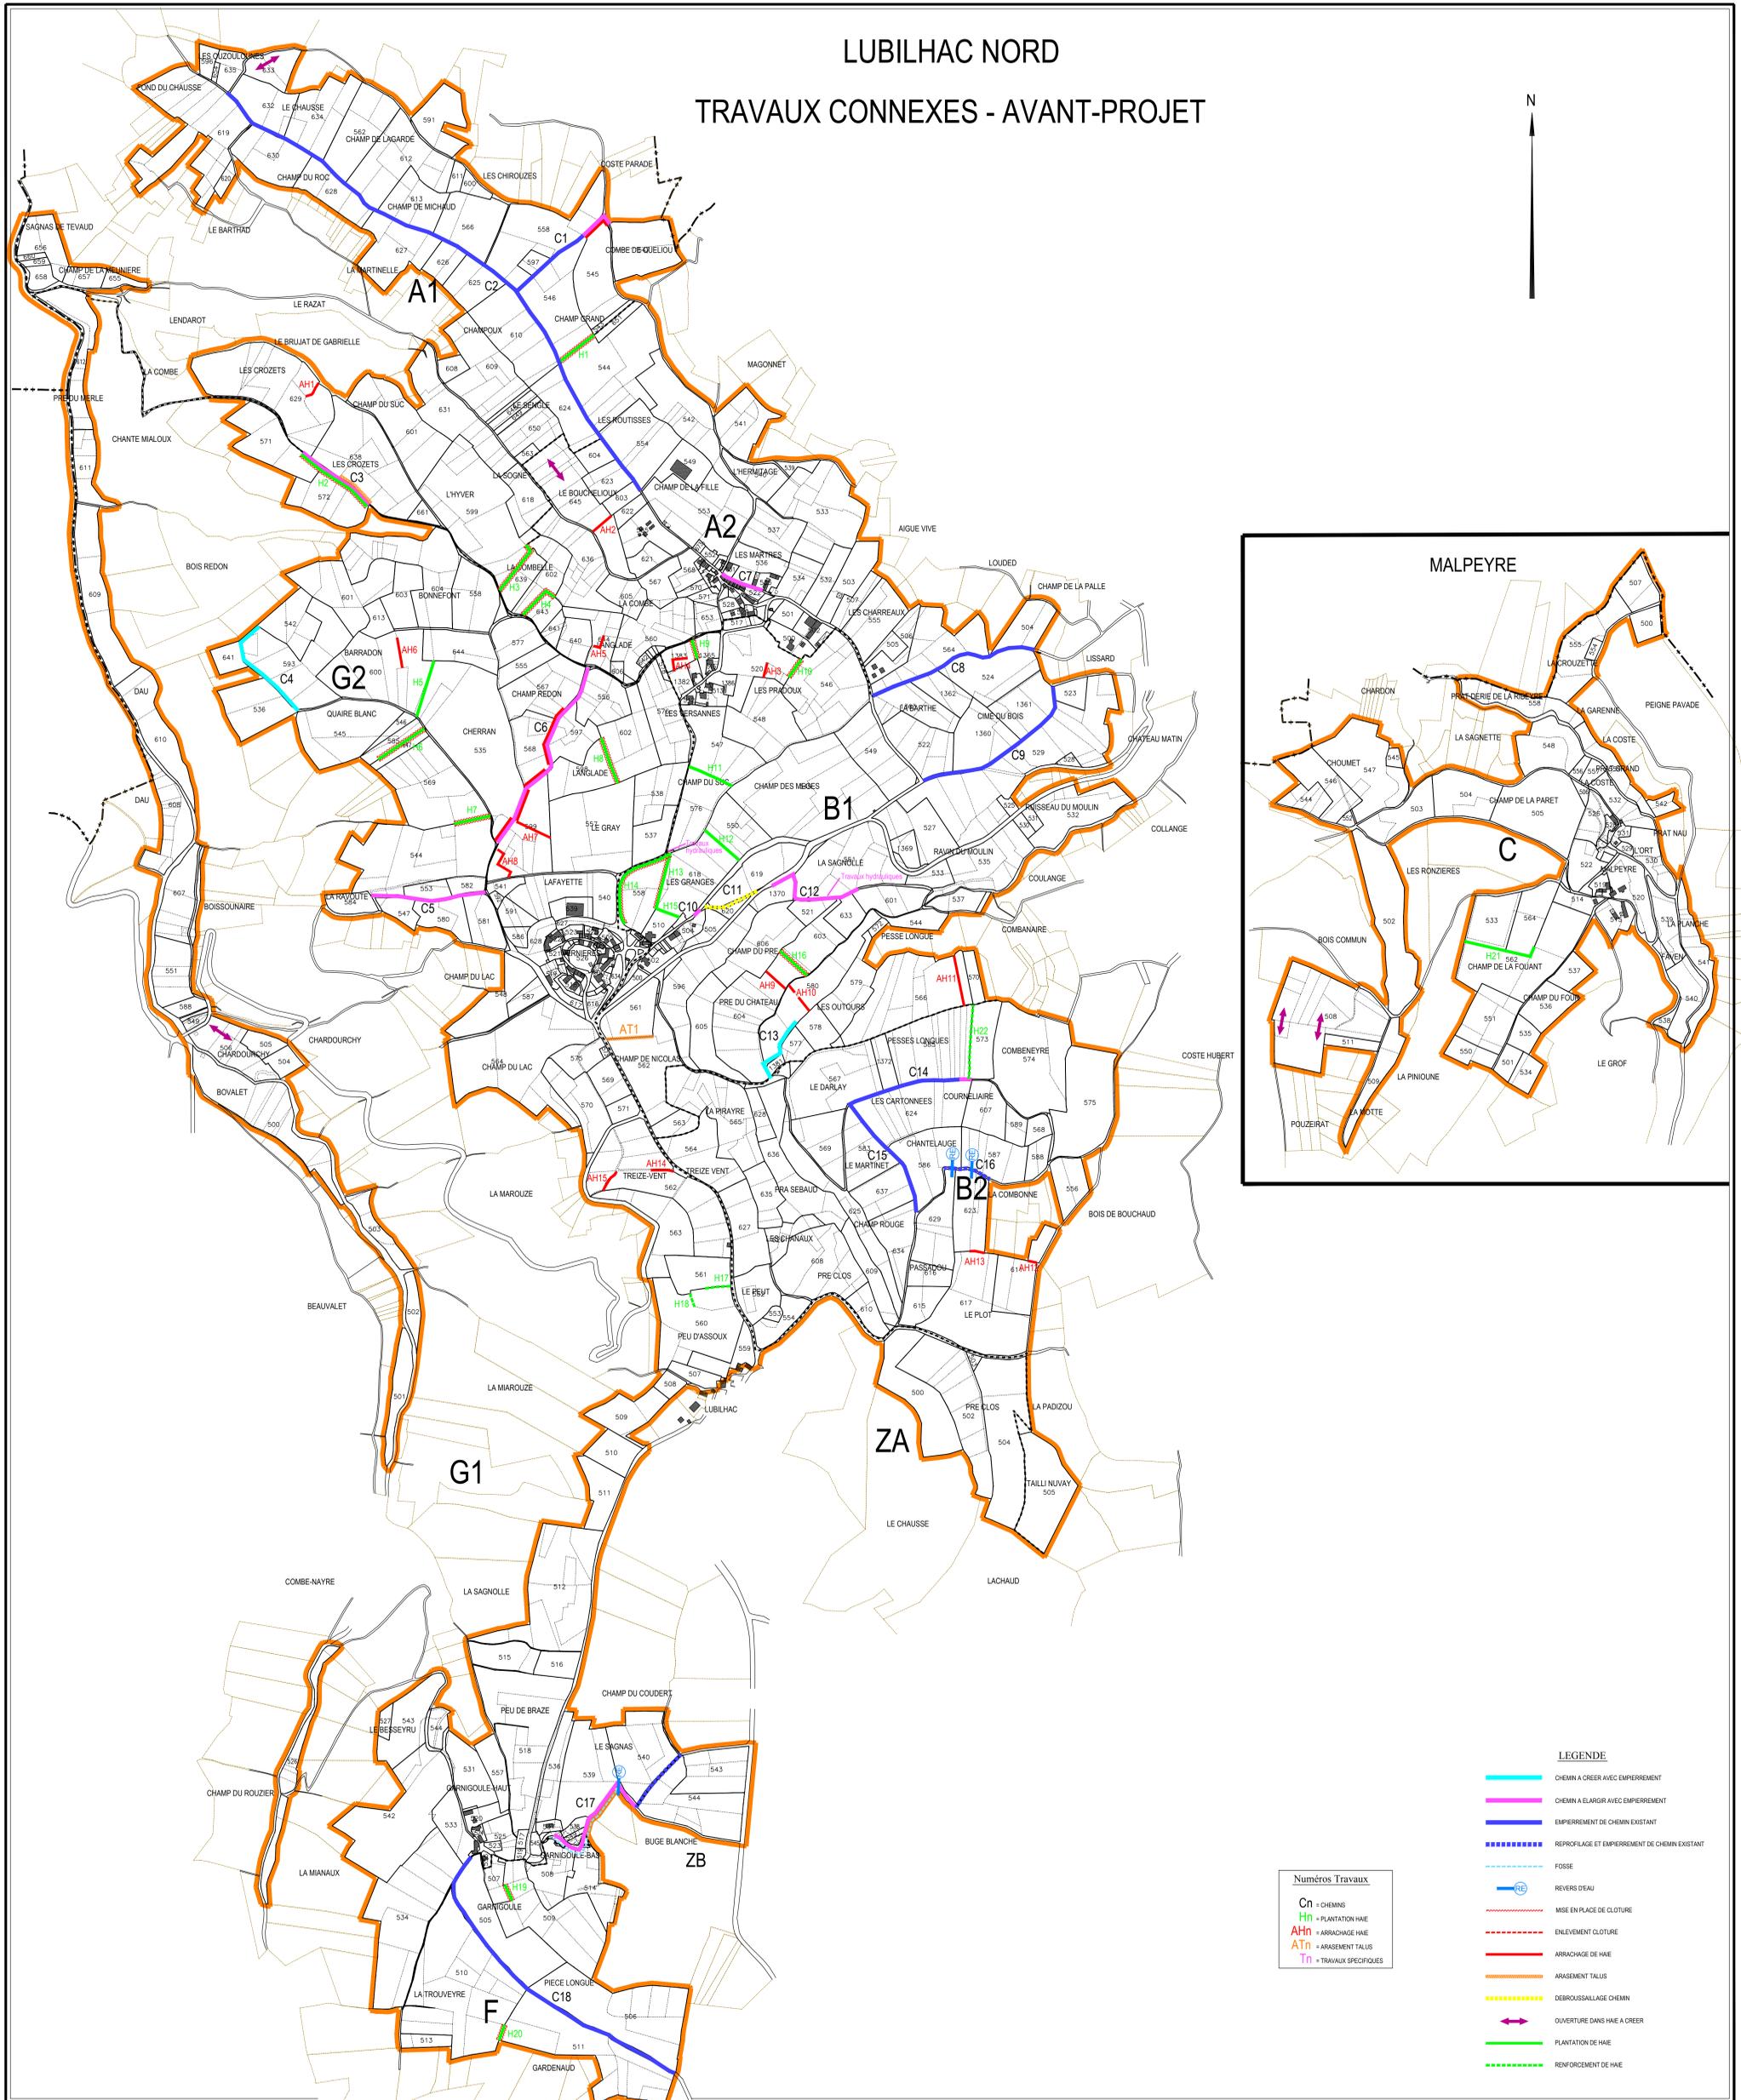

LEGENDE

- CHEMIN A CREER AVEC EMPEREMENT
- CHEMIN A ELARGIR AVEC EMPEREMENT
- EMPEREMENT DE CHEMIN EXISTANT
- - - REPROFILAGE ET EMPEREMENT DE CHEMIN EXISTANT
- - - FOSSE
- (R) REVERS D'EAU
- - - MISE EN PLACE DE CLOTURE
- - - ENLEVEMENT CLOTURE
- - - ARRACHAGE DE HAIE
- ARRAGEMENT TALLIS
- - - DEBRUSAILLAGE CHEMIN
- ↔ OUVERTURE DANS HAIE A CREER
- PLANTATION DE HAIE
- - - RENFORCEMENT DE HAIE

Numéros Travaux  
 Cn = CHEMINS  
 Hn = PLANTATION HAIE  
 AHn = ARRACHAGE HAIE  
 ATn = ARRAGEMENT TALLIS  
 Tn = TRAVAUX SPECIFIQUES